


Pianta Piano Terra - scala 1:100

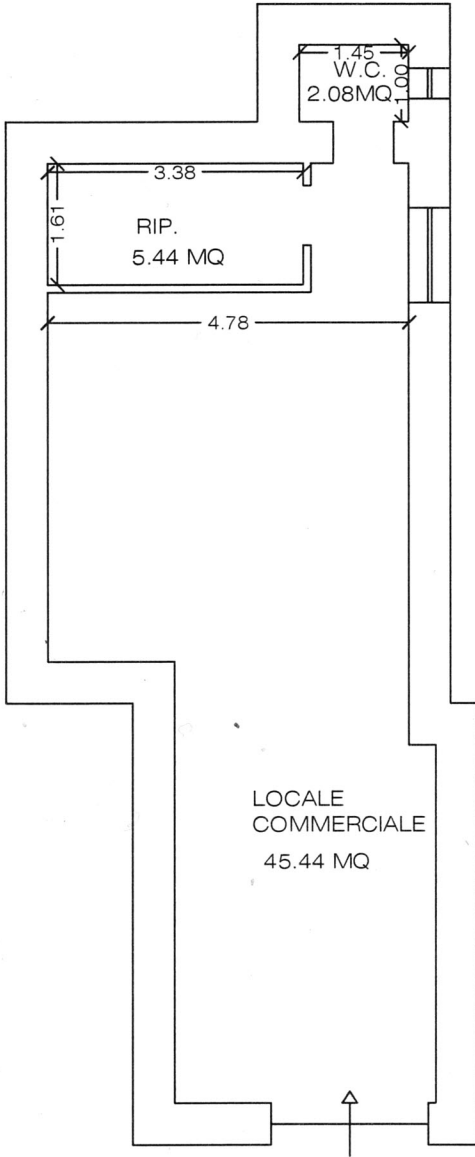

Pianta Piano Terra

