




PIANTA SEMINTERRATO  
H = 2.40 mt

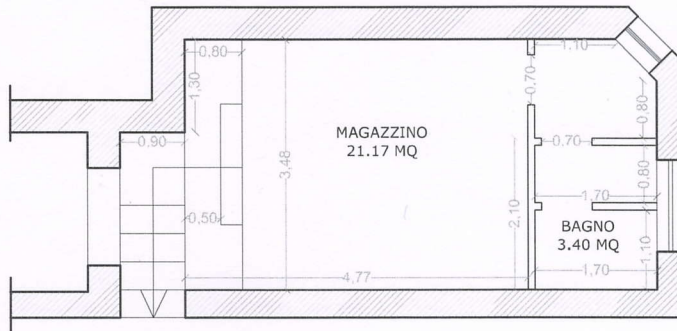

PIANTA PIANO TERRA  
H = 2.20 mt

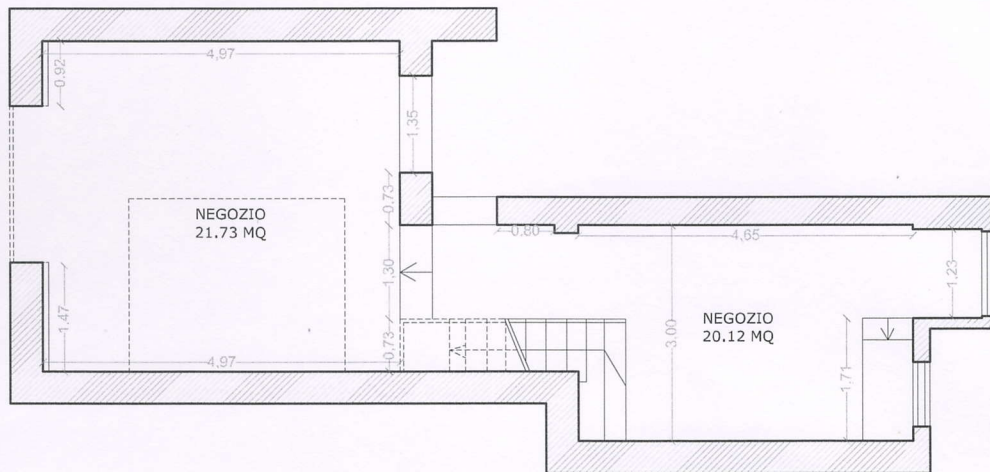

PIANTA SOPPALCO  
H = 2.10 mt

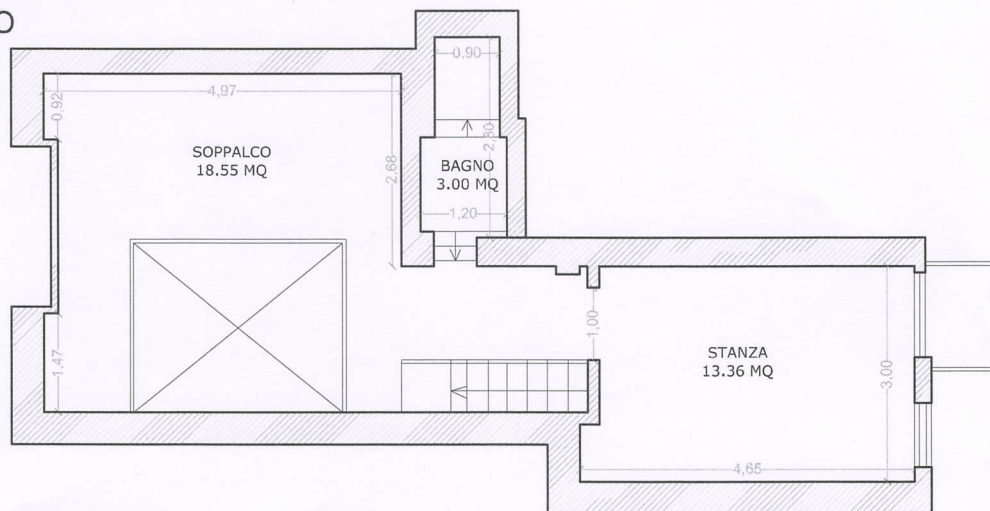

PIANTA POST OPERAM Scala 1:100