


PIANO INTERRATO

Superficie commerciale	Mq	%	Superficie commerciale
Autorimessa Pertinenziale	124,64	100%	124,64
Totale Superficie Commerciale			124,64 mq

Superficie utile calpestabile	Mq
Autorimessa Pertinenziale	103,38

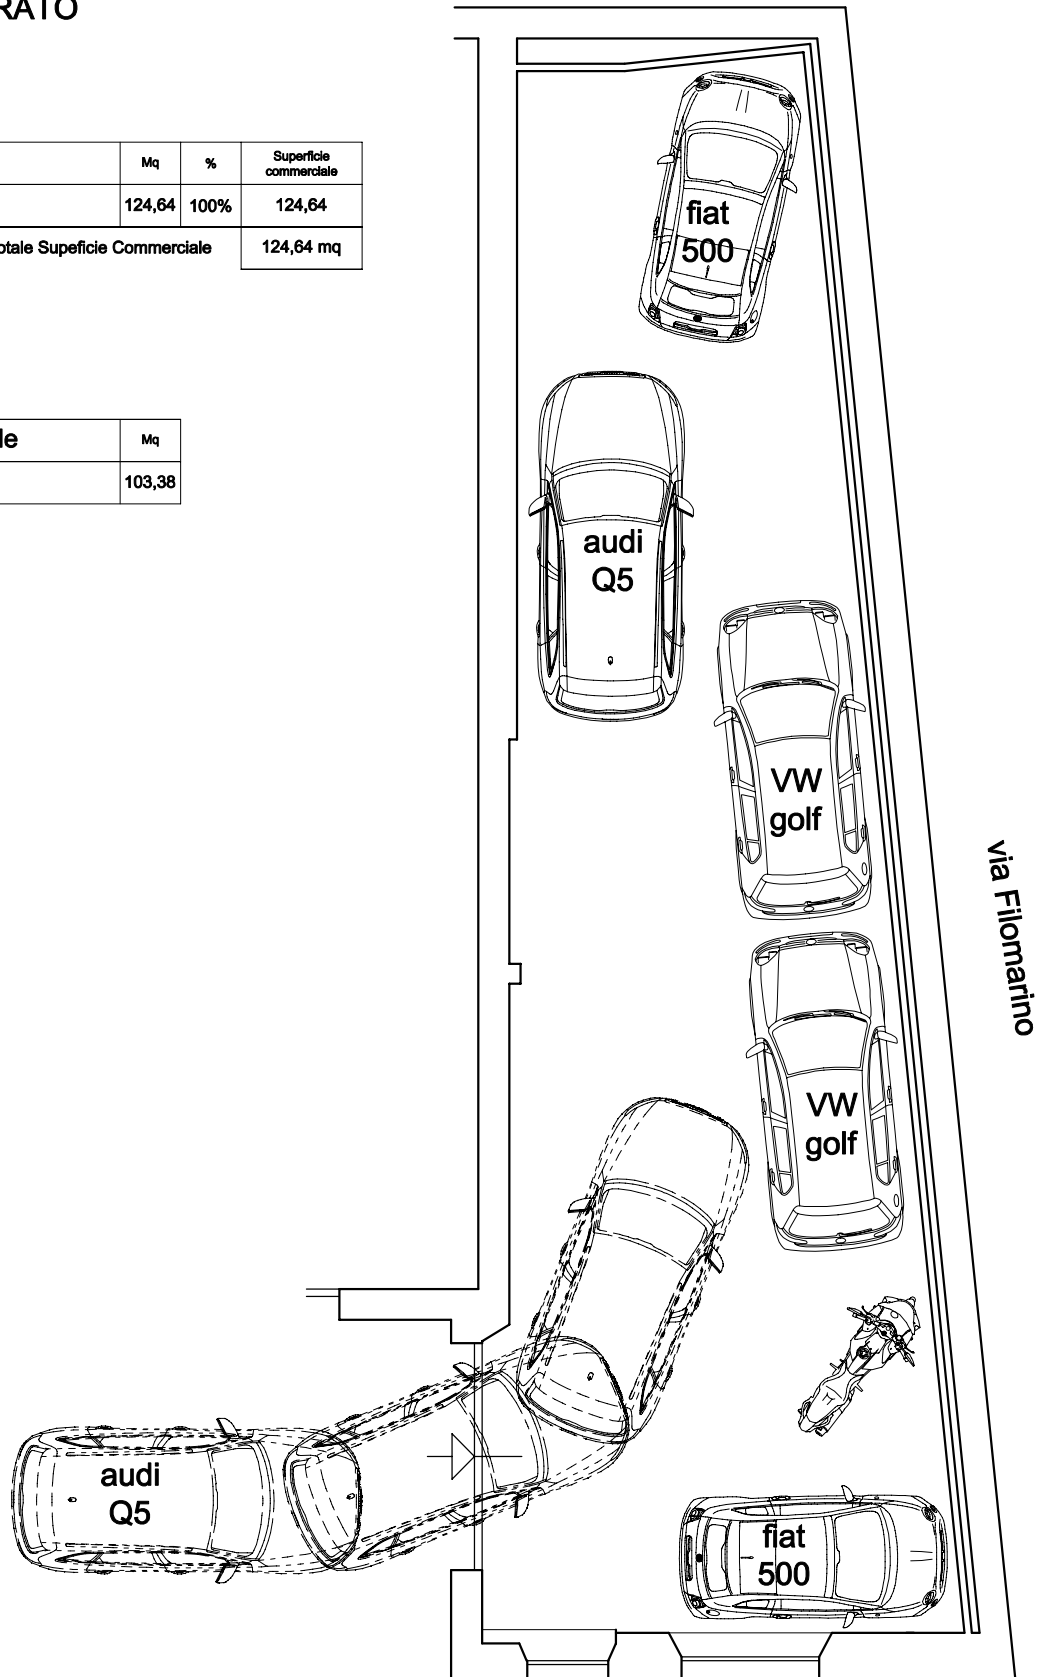

rampa di accesso carrabile