


PIANO TERRA

Superficie commerciale	Mq	%	Superficie commerciale
Locale di Deposito	124,64	100%	124,64
Totale Superficie Commerciale			124,64 mq

Superficie utile calpestabile	Mq
Locale di Deposito	99,12

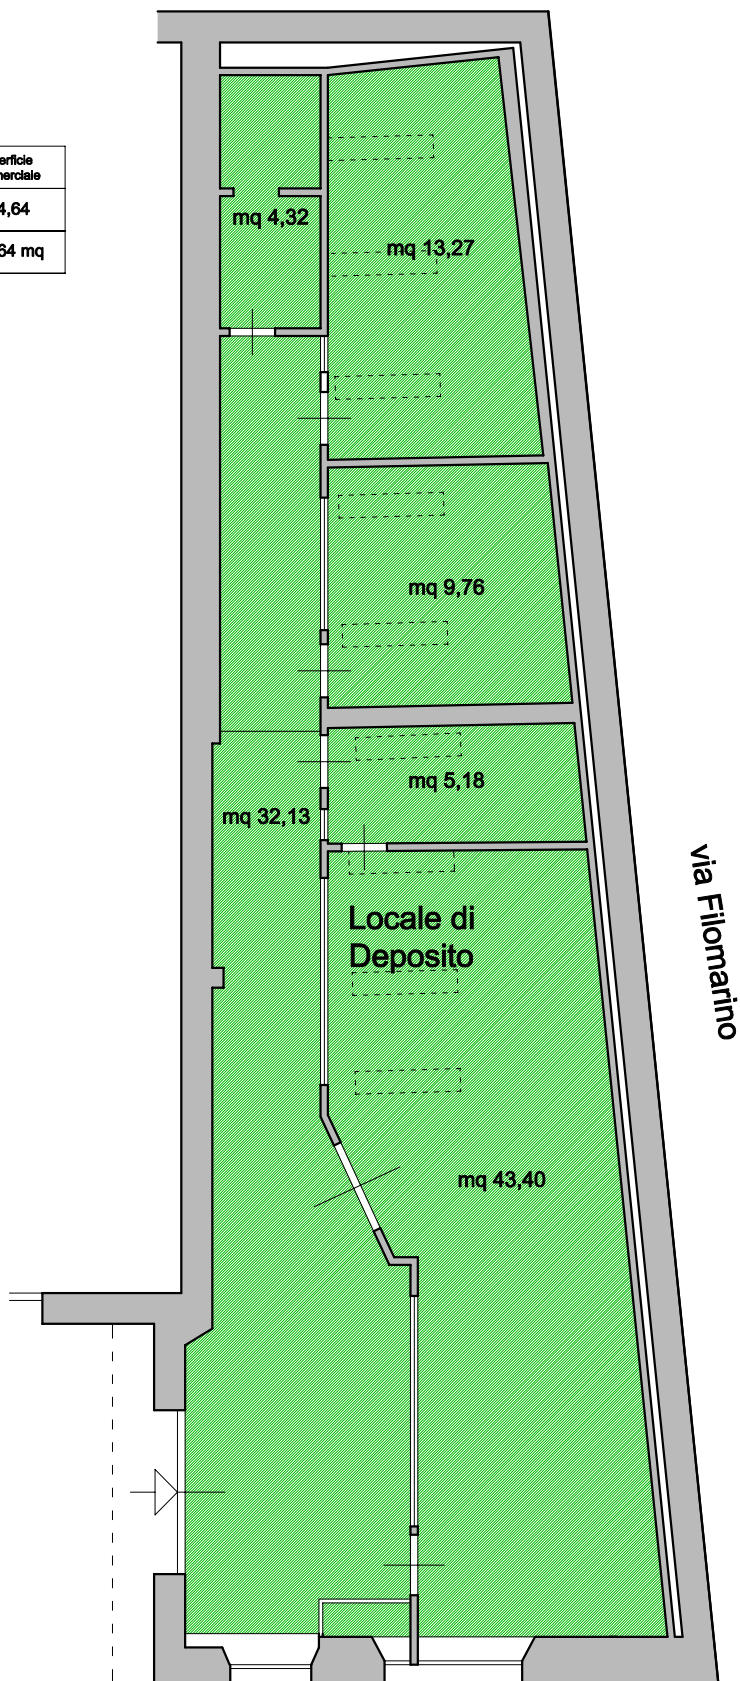

rampa di accesso carrabile