

Agenzia delle Entrate
CATASTO FABBRICATI
 Ufficio Provinciale di
 Roma

Dichiarazione protocollo n. _____ del _____
 Planimetria di u.i.u. in Comune di Roma
 Via Sistina


Identificativi Catastali:
 Sezione:
 Foglio:
 Particella:
 Subalterno:

Compilata da:
 Bisaccia Marinella
 Iscritto all'albo:
 Architetti
 Prov. Roma


N. 20100

Scheda n. 1 Scala 1:100

P. SEMINTERRATO
 h = 2.40 ml

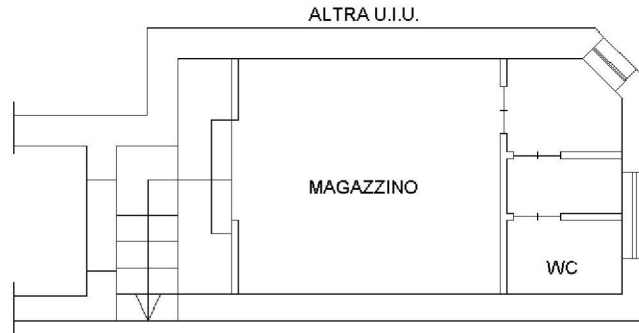

P. TERRA
 h = 2.20 ml

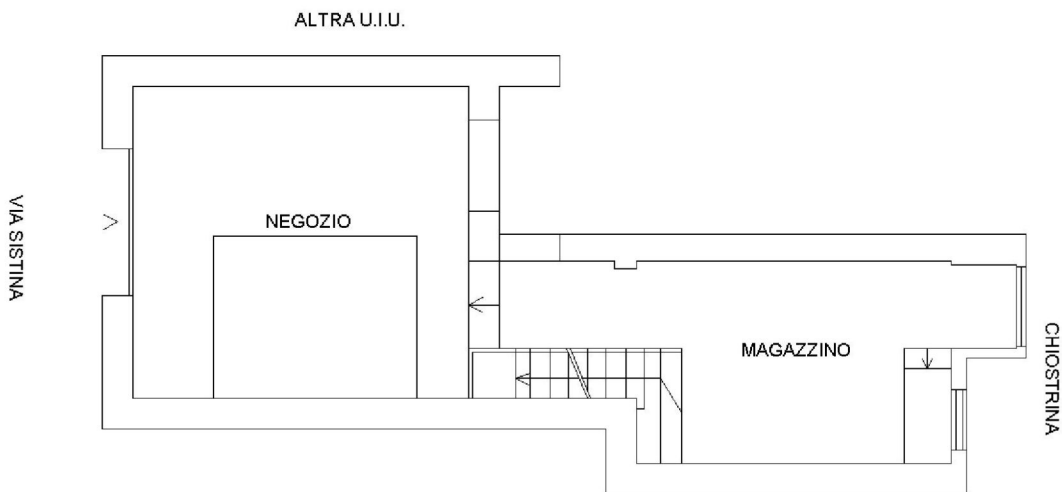

SOPPALCO
 h = 2.10 ml

