


# Pianta quotata

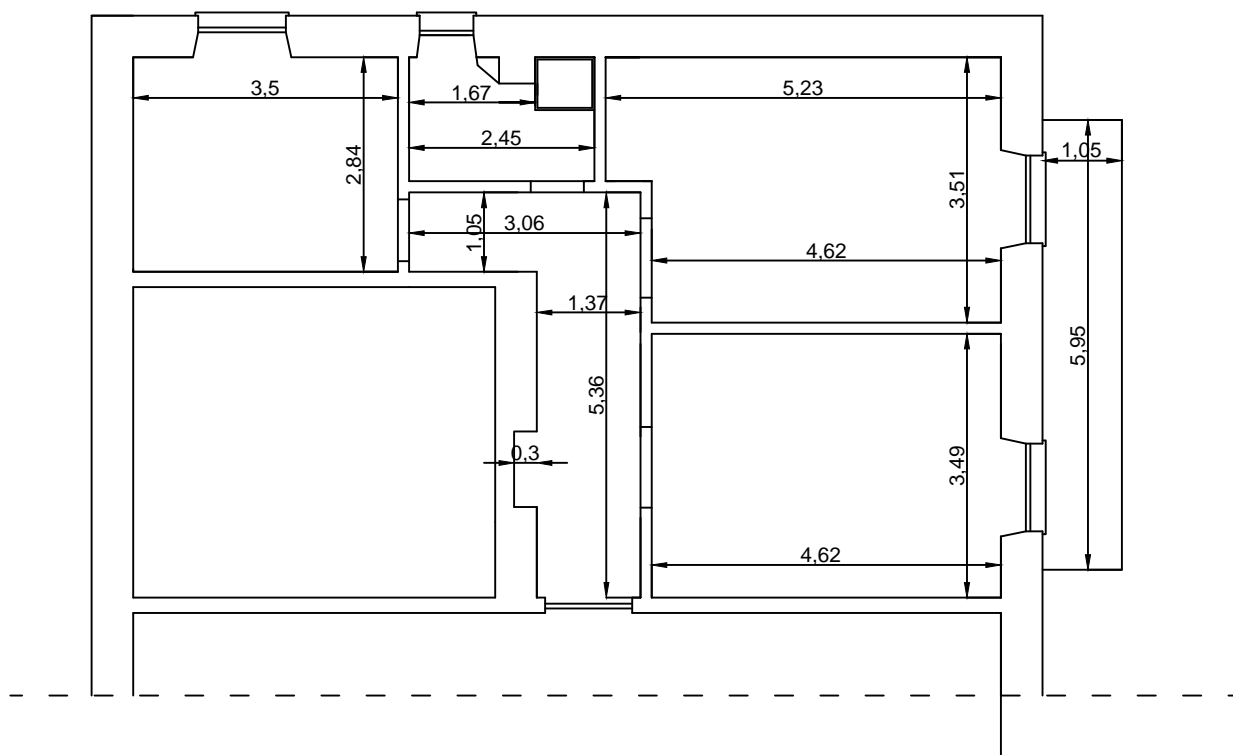

H= 3,00/3,24

		m <sup>2</sup>	%	Superficie m <sup>2</sup>
APPARTAMENTO	Superficie coperta commerciale	74,031	100	74,031
APPARTAMENTO	Superficie interna calpestabile	58,85		
BALCONE	Superficie esterna	6,247	30	1,87
totale superficie commerciale vendibile				75,90

scala 1:100

ING. Michelangelo Arcangeli  
 Via Roma 117  
 Carsoli (AQ) 67061  
 3356062382  
 michelangeloarcangeli@virgilio.it