


Superfici

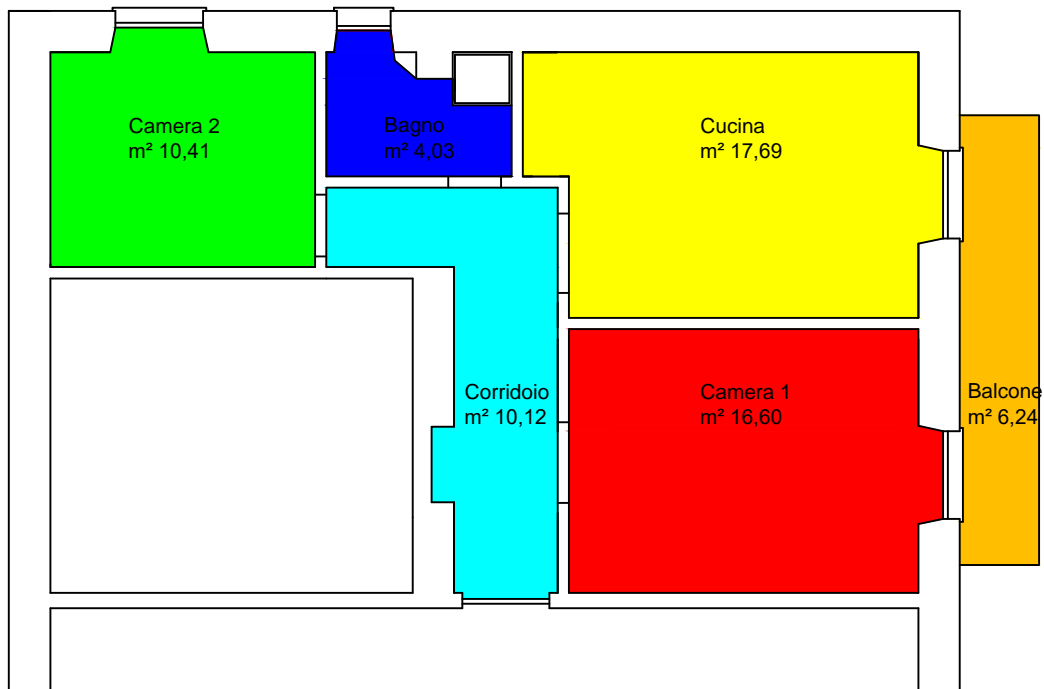

H= 3,00/3,24

		m²	%	Superficie m²
APPARTAMENTO	Superficie coperta commerciale	74,031	100	74,031
APPARTAMENTO	Superficie interna calpestabile	58,85		
BALCONE	Superficie esterna	6,247	30	1,87
totale superficie commerciale vendibile				75,90

scala 1:100

ING. Michelangelo Arcangeli
Via Roma 117
Carsoli (AQ) 67061
3356062382
michelangeloarcangeli@virgilio.it