


		M2	%	Superficie m2
APPARTAMENTO	Superficie coperta commerciale	118,00	100	118,00
APPARTAMENTO	Superficie interna calpestabile	101,15	100	
totale superficie commerciale vendibile				118,00

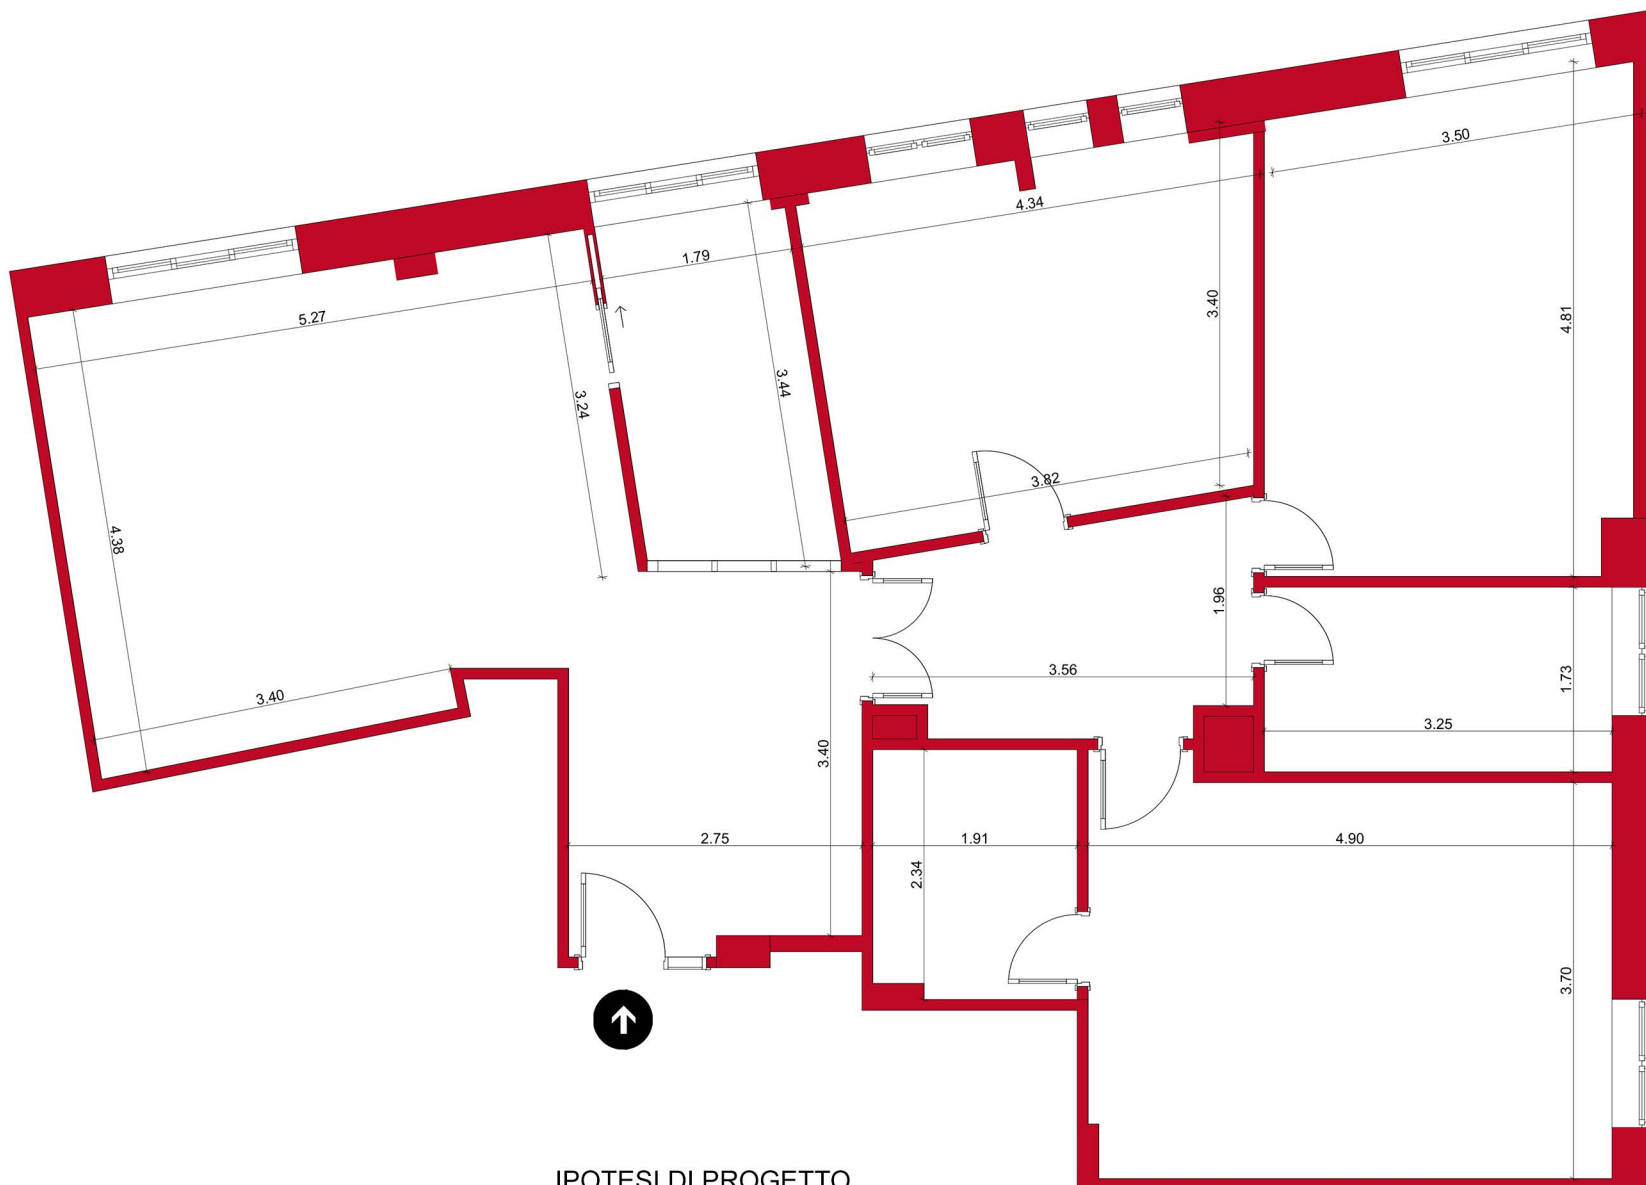

I POTESI DI PROGETTO